


PLAN DE REPERAGE

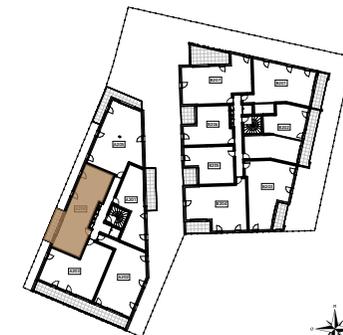

Logement n° A204

Niveau **R+2**
Type **T3**

Surfaces habitables

Pièces	Surfaces
Séjour/Cuisine	27,88
Chambre 1	10,63
Chambre 2	13,69
SDB	6,18
Dgt	7,59
	65,97 m²
Balcon	7,71



- PL : Placard
- ETEL : Tableau électrique
- (R) : Réfrigérateur table top
- LW/LL : Lave vaisselle ou lave linge
- VR : Volet roulant électrique
- AV : Allège vitrée
- GCB : Garde corps barreaudage
- F : Fenêtre
- PF : Porte fenêtre
- BC : Baie coulissante
- PMV : Poteau Métallique Vertical
- Soffite : Hauteur sous plafond abaissée
- OB : Fenêtre oscillo battant
- OF : Fenêtre ouvrant à la française
- S(x) : Seuil de (x)cm
-  : Faux plafond

06/06/2023

INDICE A



A204

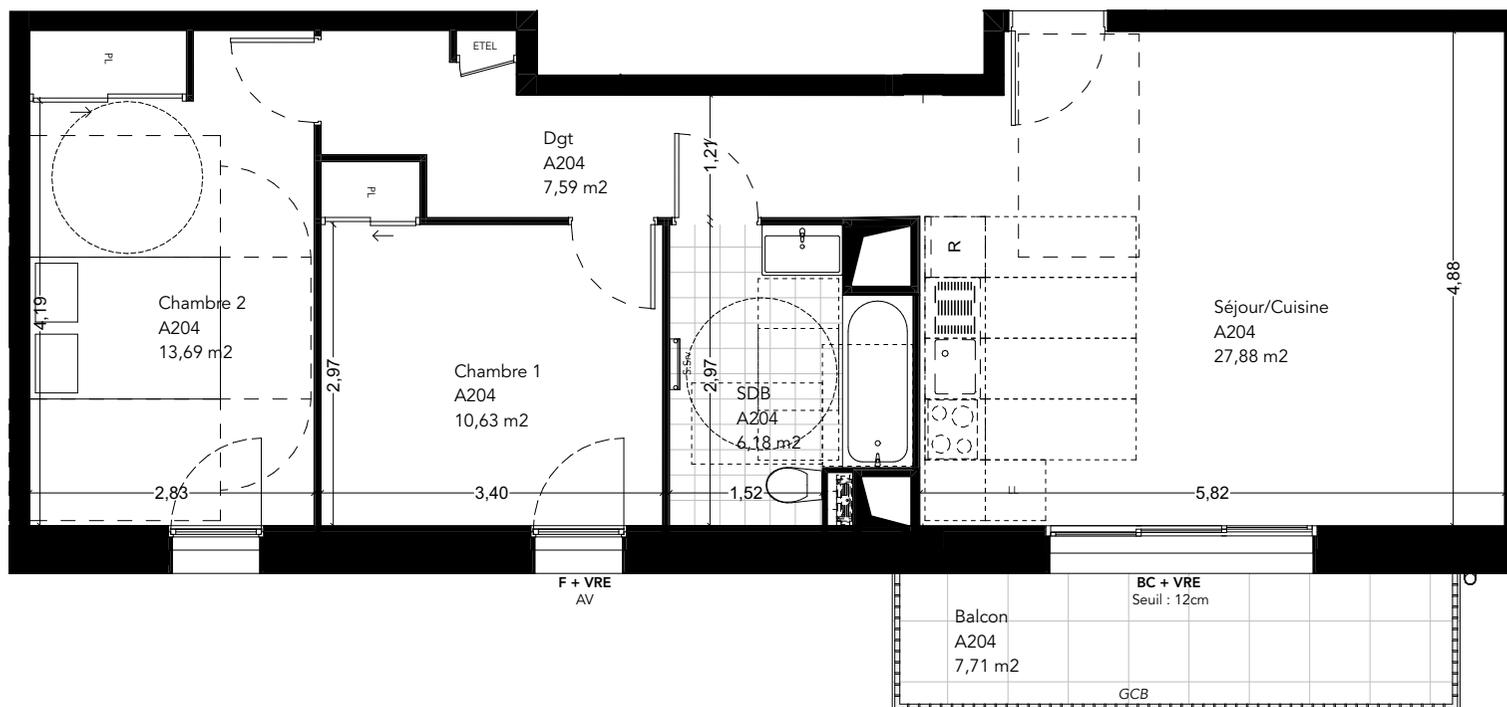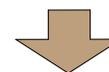

HSP : 2,50m (sauf indication sur plan)

